




Es par rapport aux réseaux

m x 5,0 m  
ane en bois)

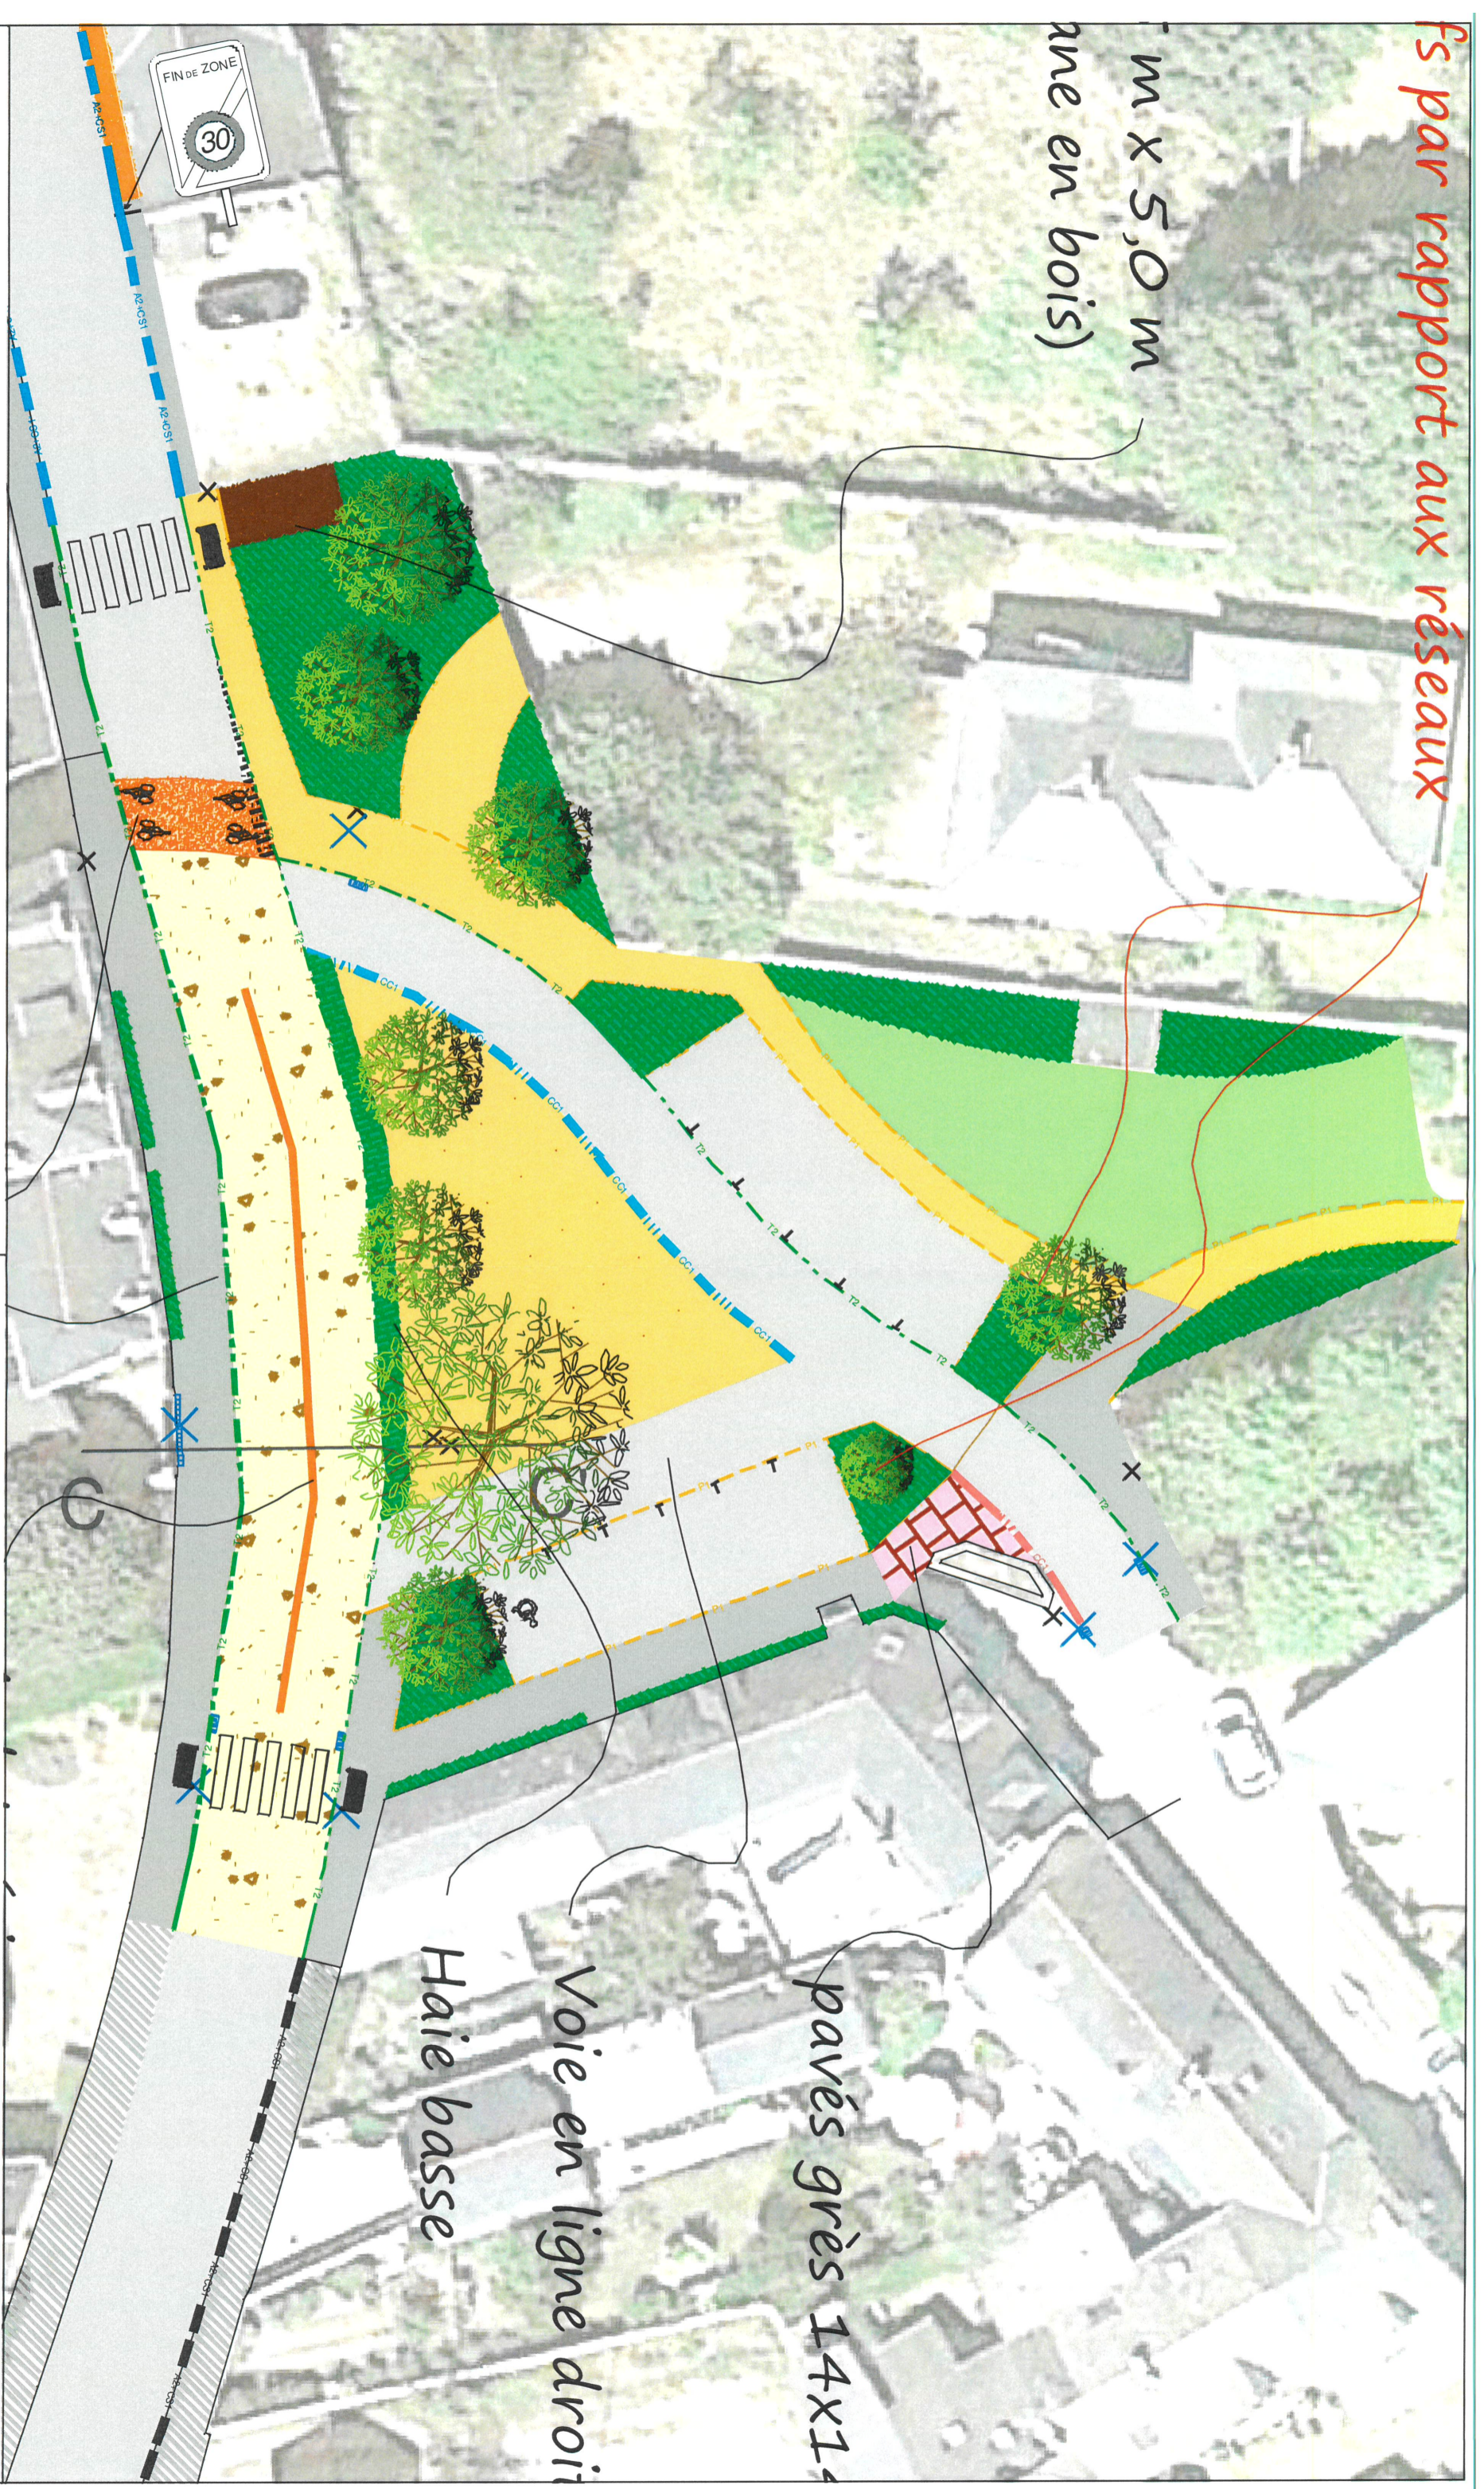

### Plan d'aménagement de la place

1	05/01/2023	MS	MLG	AVP
Ind	Date	Dessiné par	Vérité par	Objet du plan / Modifications

Ech : **1/250** Dossier : A22 100-E1 VRD/A22 100-E1/08-AVP/AVP06 AVP **PRO** DCE EXE

Département de Maine et Loire  
Commune de Montreuil sur Loir  
**LIGÉIS**  
BUREAU D'ÉTUDES VRD

### Place de l'Eglise